



1. PODZEMNÍ PODLAŽÍ

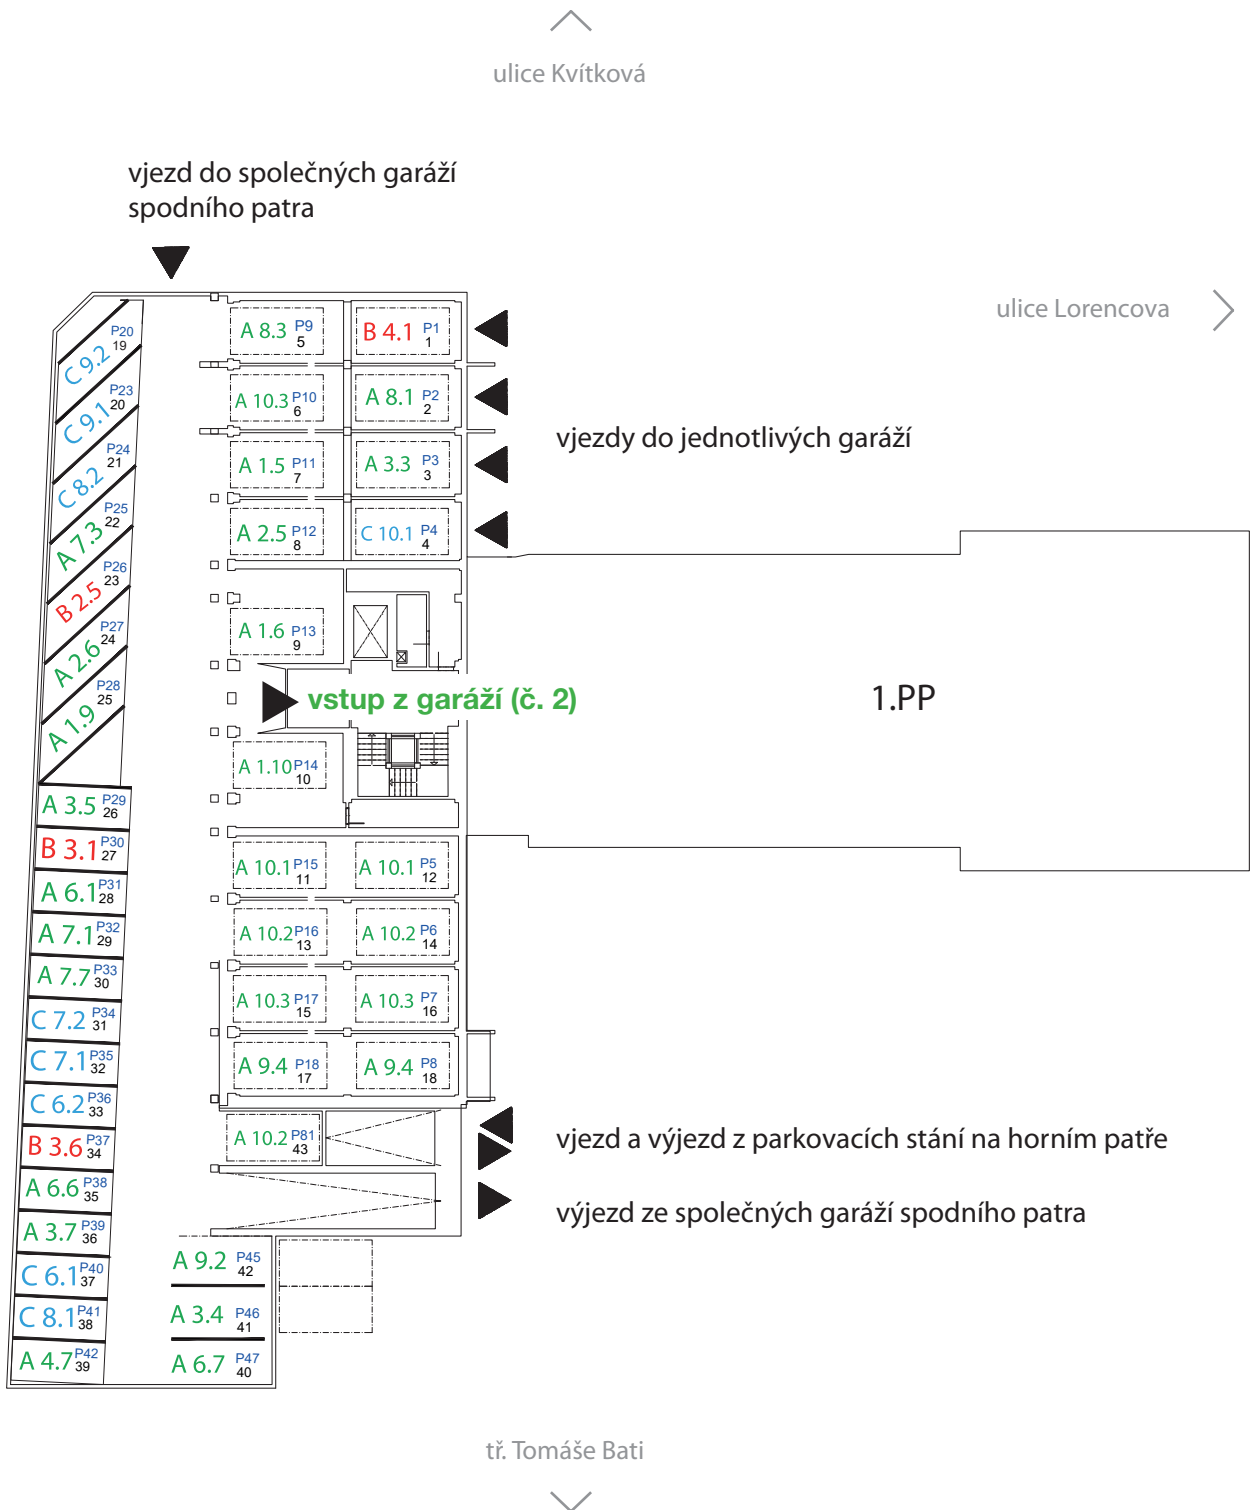

V každém parkovacím místě jsou 2 čísla (např. P37, 34). Modře vyznačené číslo (např. P37) je číslo uvedené ve smlouvě, samostatné číslo pod ním (např. 34) je uvedené označení na podlaže v rámci parkovacího domu.

1. NADZEMNÍ PODLAŽÍ

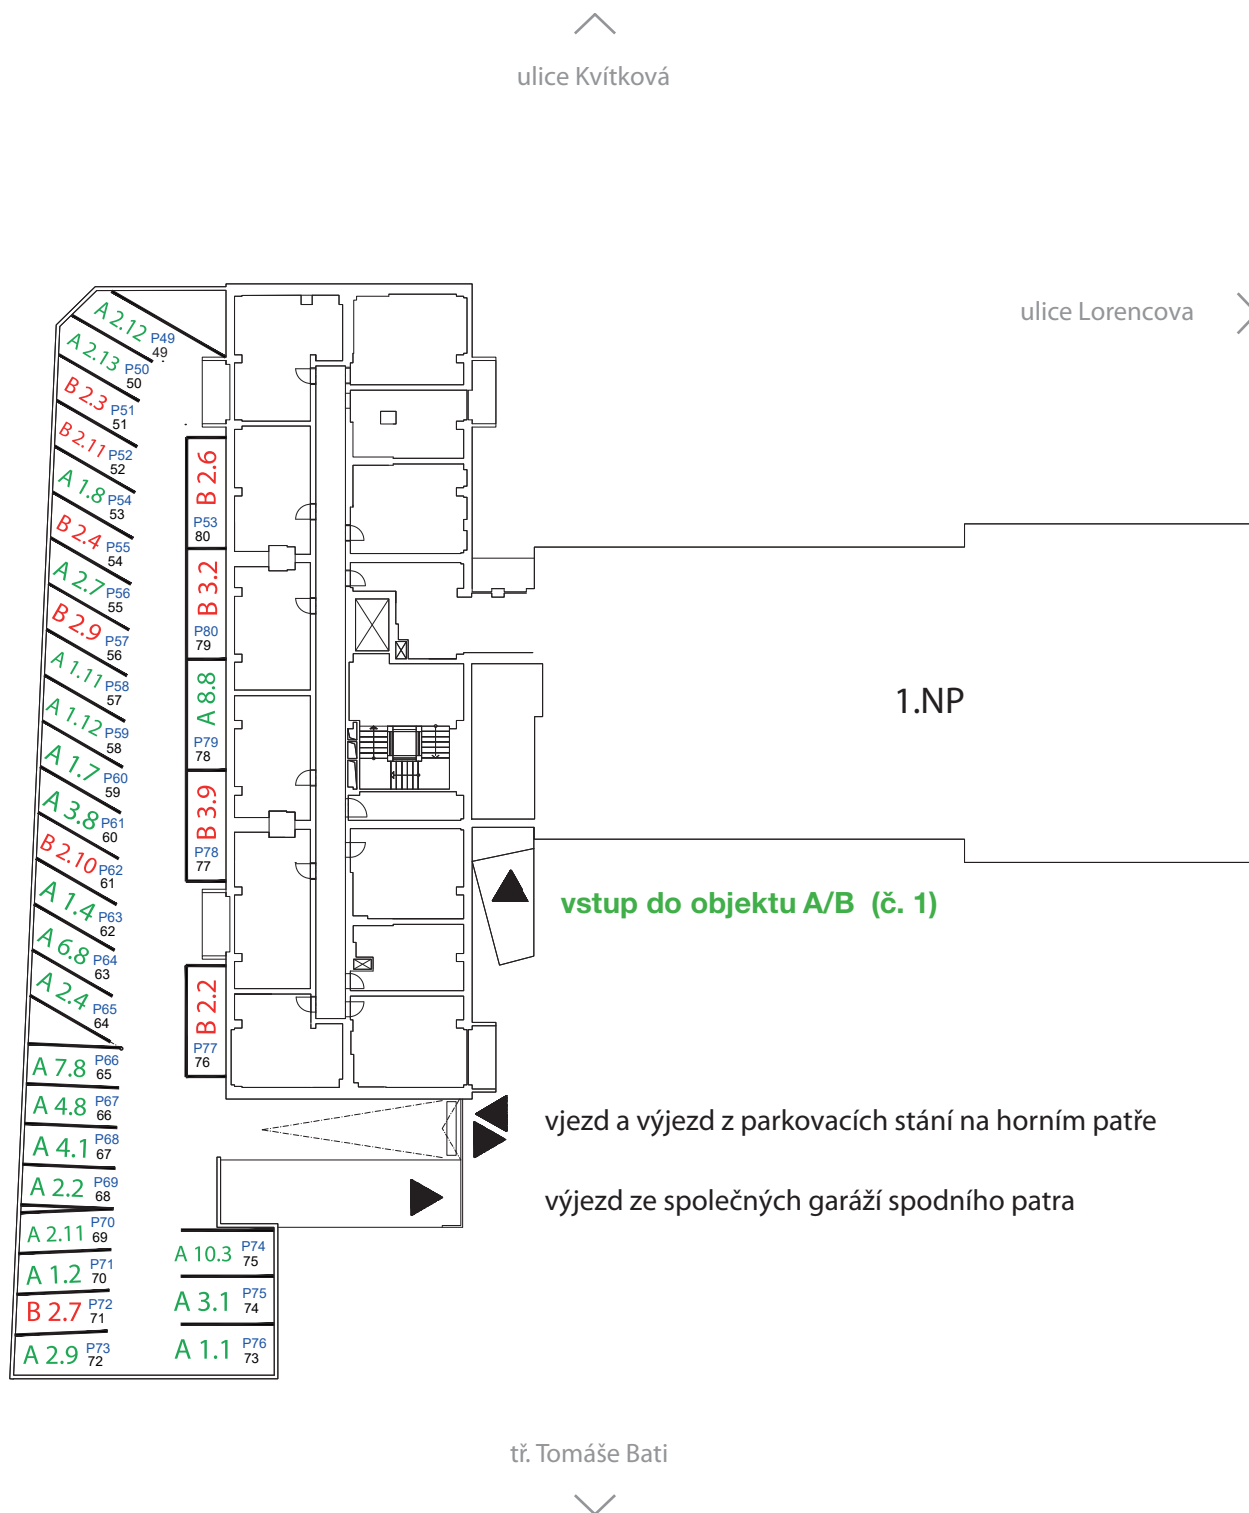

V každém parkovacím místě jsou 2 čísla (např. P68, 67). Modře vyznačené číslo (např. P68) je číslo uvedené ve smlouvě, samostatné číslo pod ním (např. 67) je uvedené označení na podlaže v rámci parkovacího domu.